



Carte Communale
Plan des annexes et servitudes

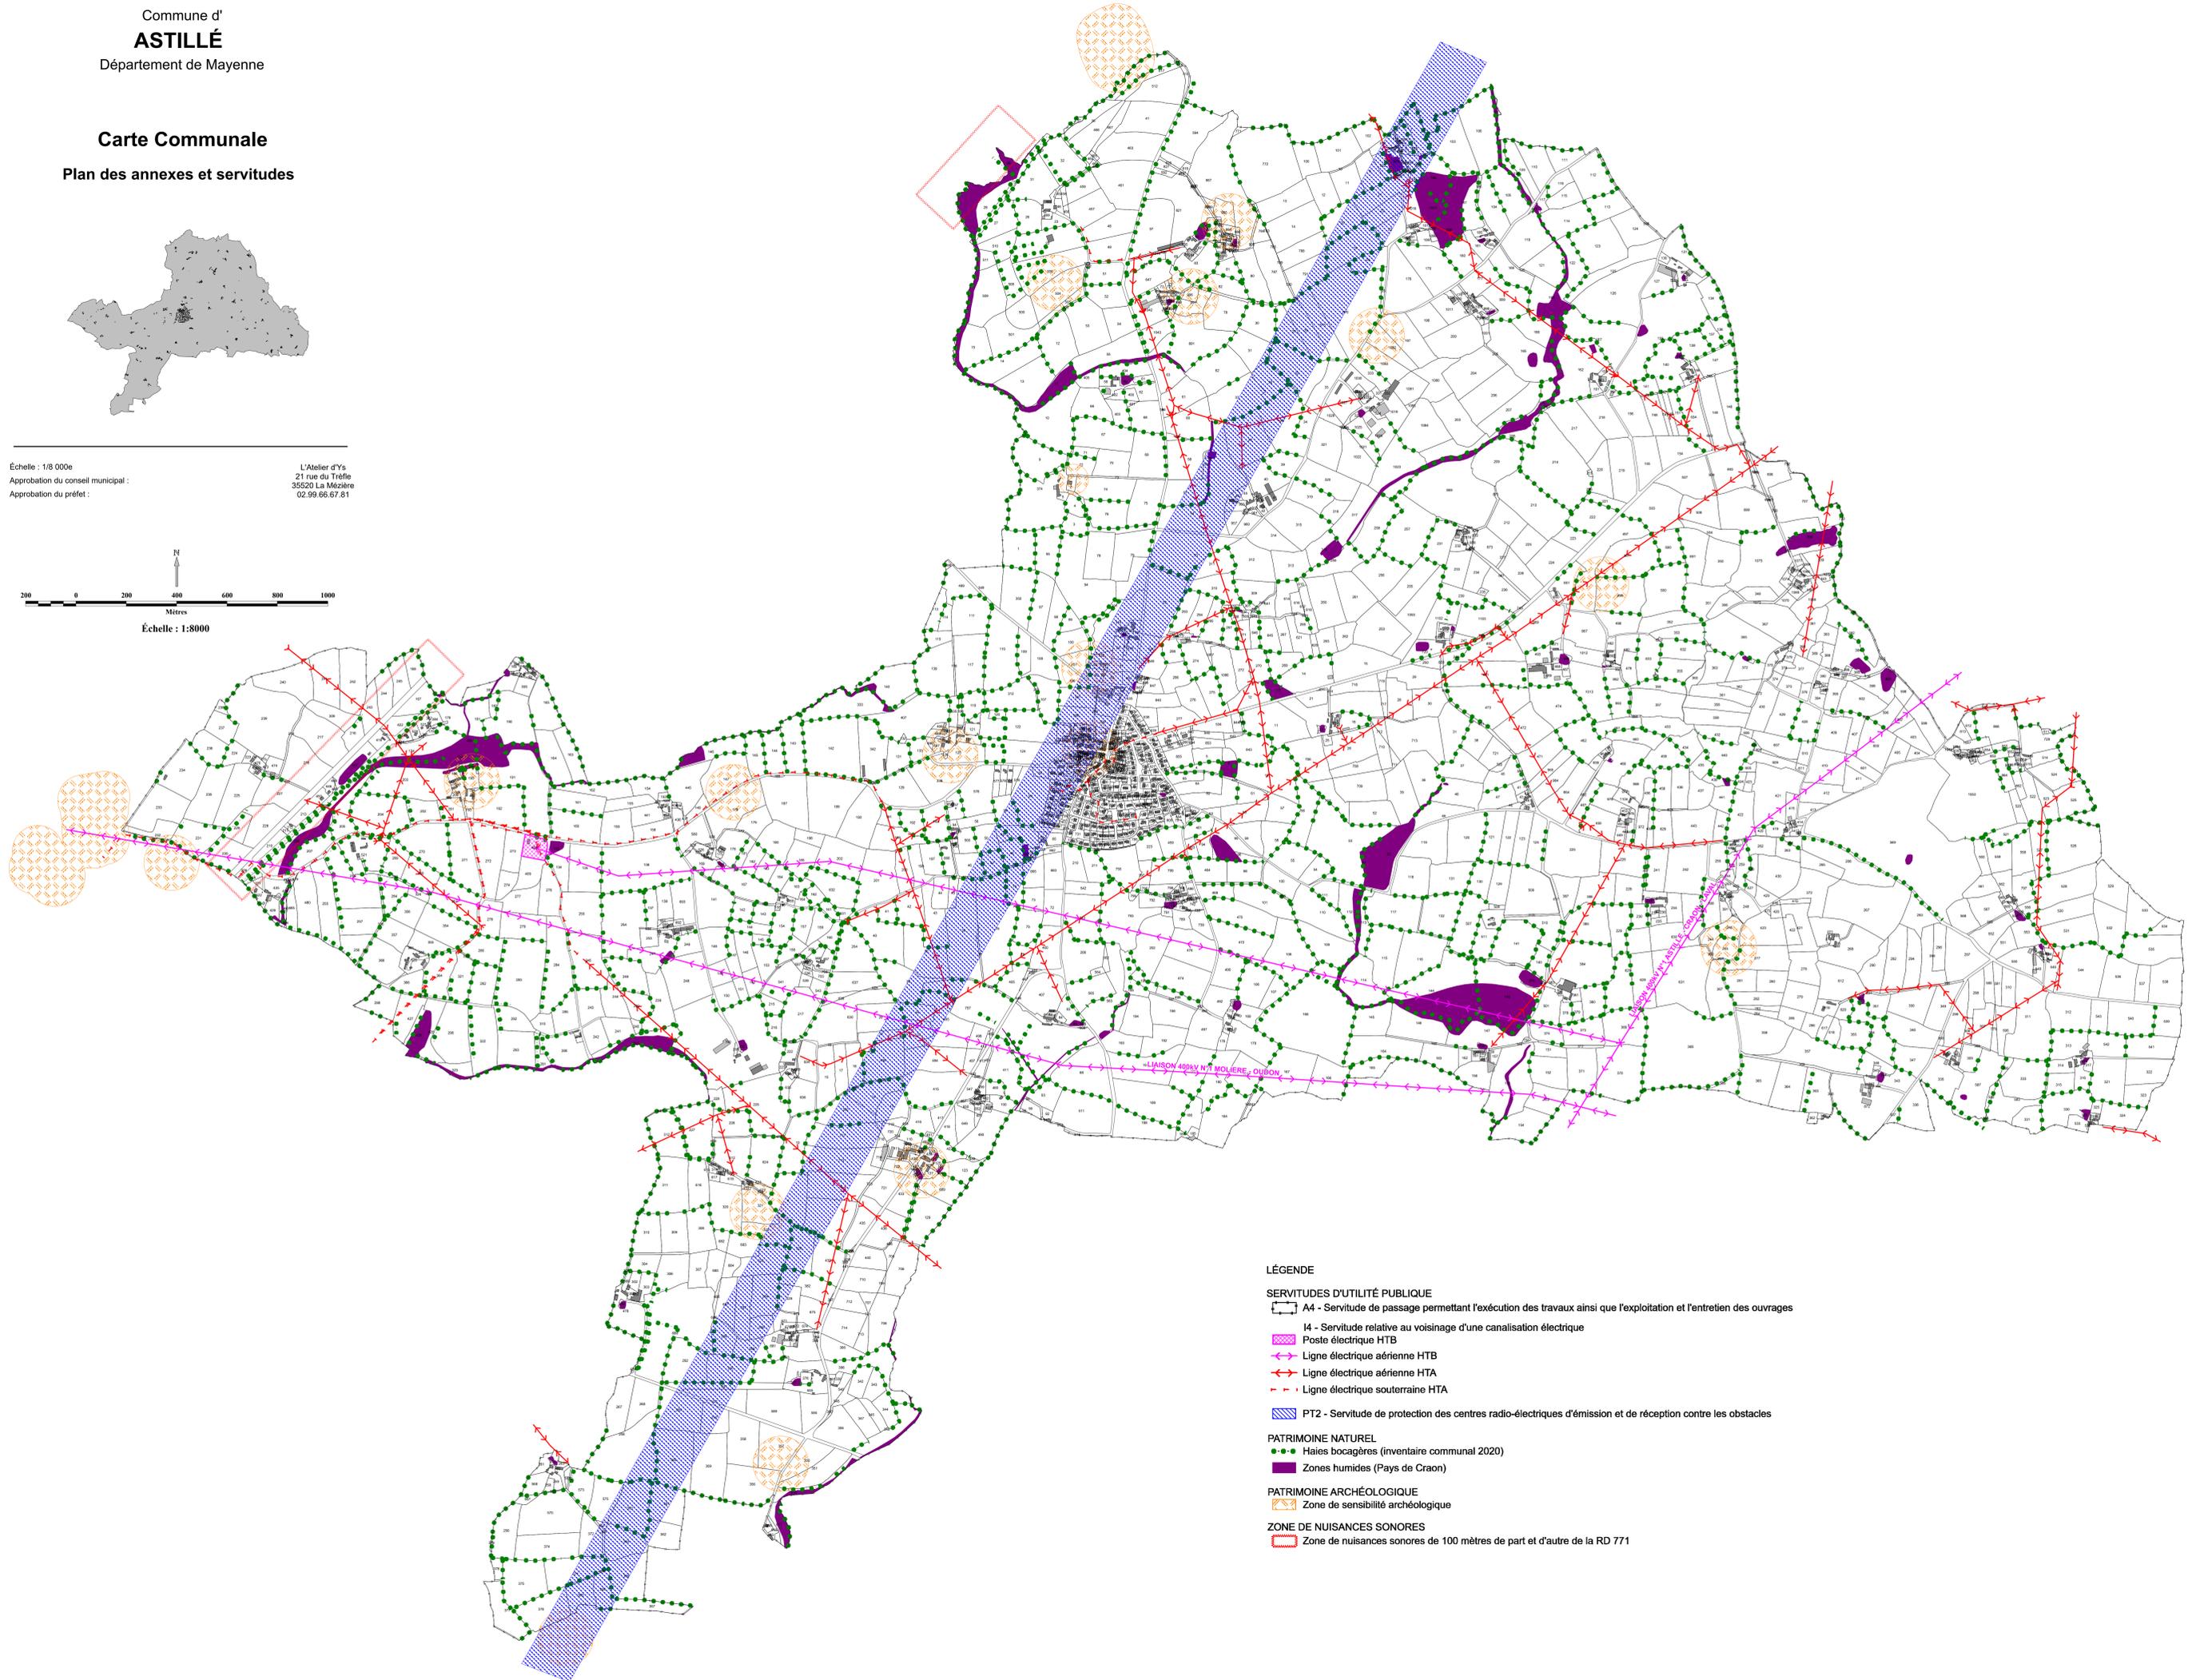

Échelle : 1/8 000e
Approbation du conseil municipal :
Approbation du préfet :
L'Atelier d'Ys
21 rue du Tréfle
35520 La Mézière
02 99 66 67 61

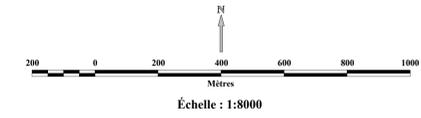

LÉGENDE

SERVITUDES D'UTILITÉ PUBLIQUE

-  A4 - Servitude de passage permettant l'exécution des travaux ainsi que l'exploitation et l'entretien des ouvrages
-  I4 - Servitude relative au voisinage d'une canalisation électrique
-  Poste électrique HTB
-  Ligne électrique aérienne HTB
-  Ligne électrique aérienne HTA
-  Ligne électrique souterraine HTA
-  PT2 - Servitude de protection des centres radio-électriques d'émission et de réception contre les obstacles

PATRIMOINE NATUREL

-  Haies bocagères (inventaire communal 2020)
-  Zones humides (Pays de Craon)

PATRIMOINE ARCHÉOLOGIQUE

-  Zone de sensibilité archéologique

ZONE DE NUISANCES SONORES

-  Zone de nuisances sonores de 100 mètres de part et d'autre de la RD 771