

Commune d'Astillé (53)

Actualisation de l'étude de zonage d'assainissement des eaux usées

Carte de zonage d'assainissement collectif



Échelles : 1:14 583 Plan communal
1:2 500 Plan agglomération

Réalisé par : DM EAU
La Chauxvrière
35 150 JANZE
02 99 47 65 63

Pour : Communauté de communes du Pays de Craon
1, Rue Buchenberg - BP 71
53 400 CRAON

Édité le 16/02/2021

- Absence d'installation : obligation de travaux dans les plus brefs délais
- Installation en bon fonctionnement; Bon fonctionnement
- Installation présentant des défauts d'entretien ou d'usure
- Installation jamais visitée
- Non Conforme : Travaux sous 4 ans ou 1 an si Vente
- Non Conforme : Travaux sous 1 an si vente
- Installation dont le classement n'est pas renseigné
- ASS_CCPC_04_OUVRAGE_20190814
- Gravitaire
- Refolement
- Astillé
- parcelles
- batiments
- zonage 2020
- Cours d'eau

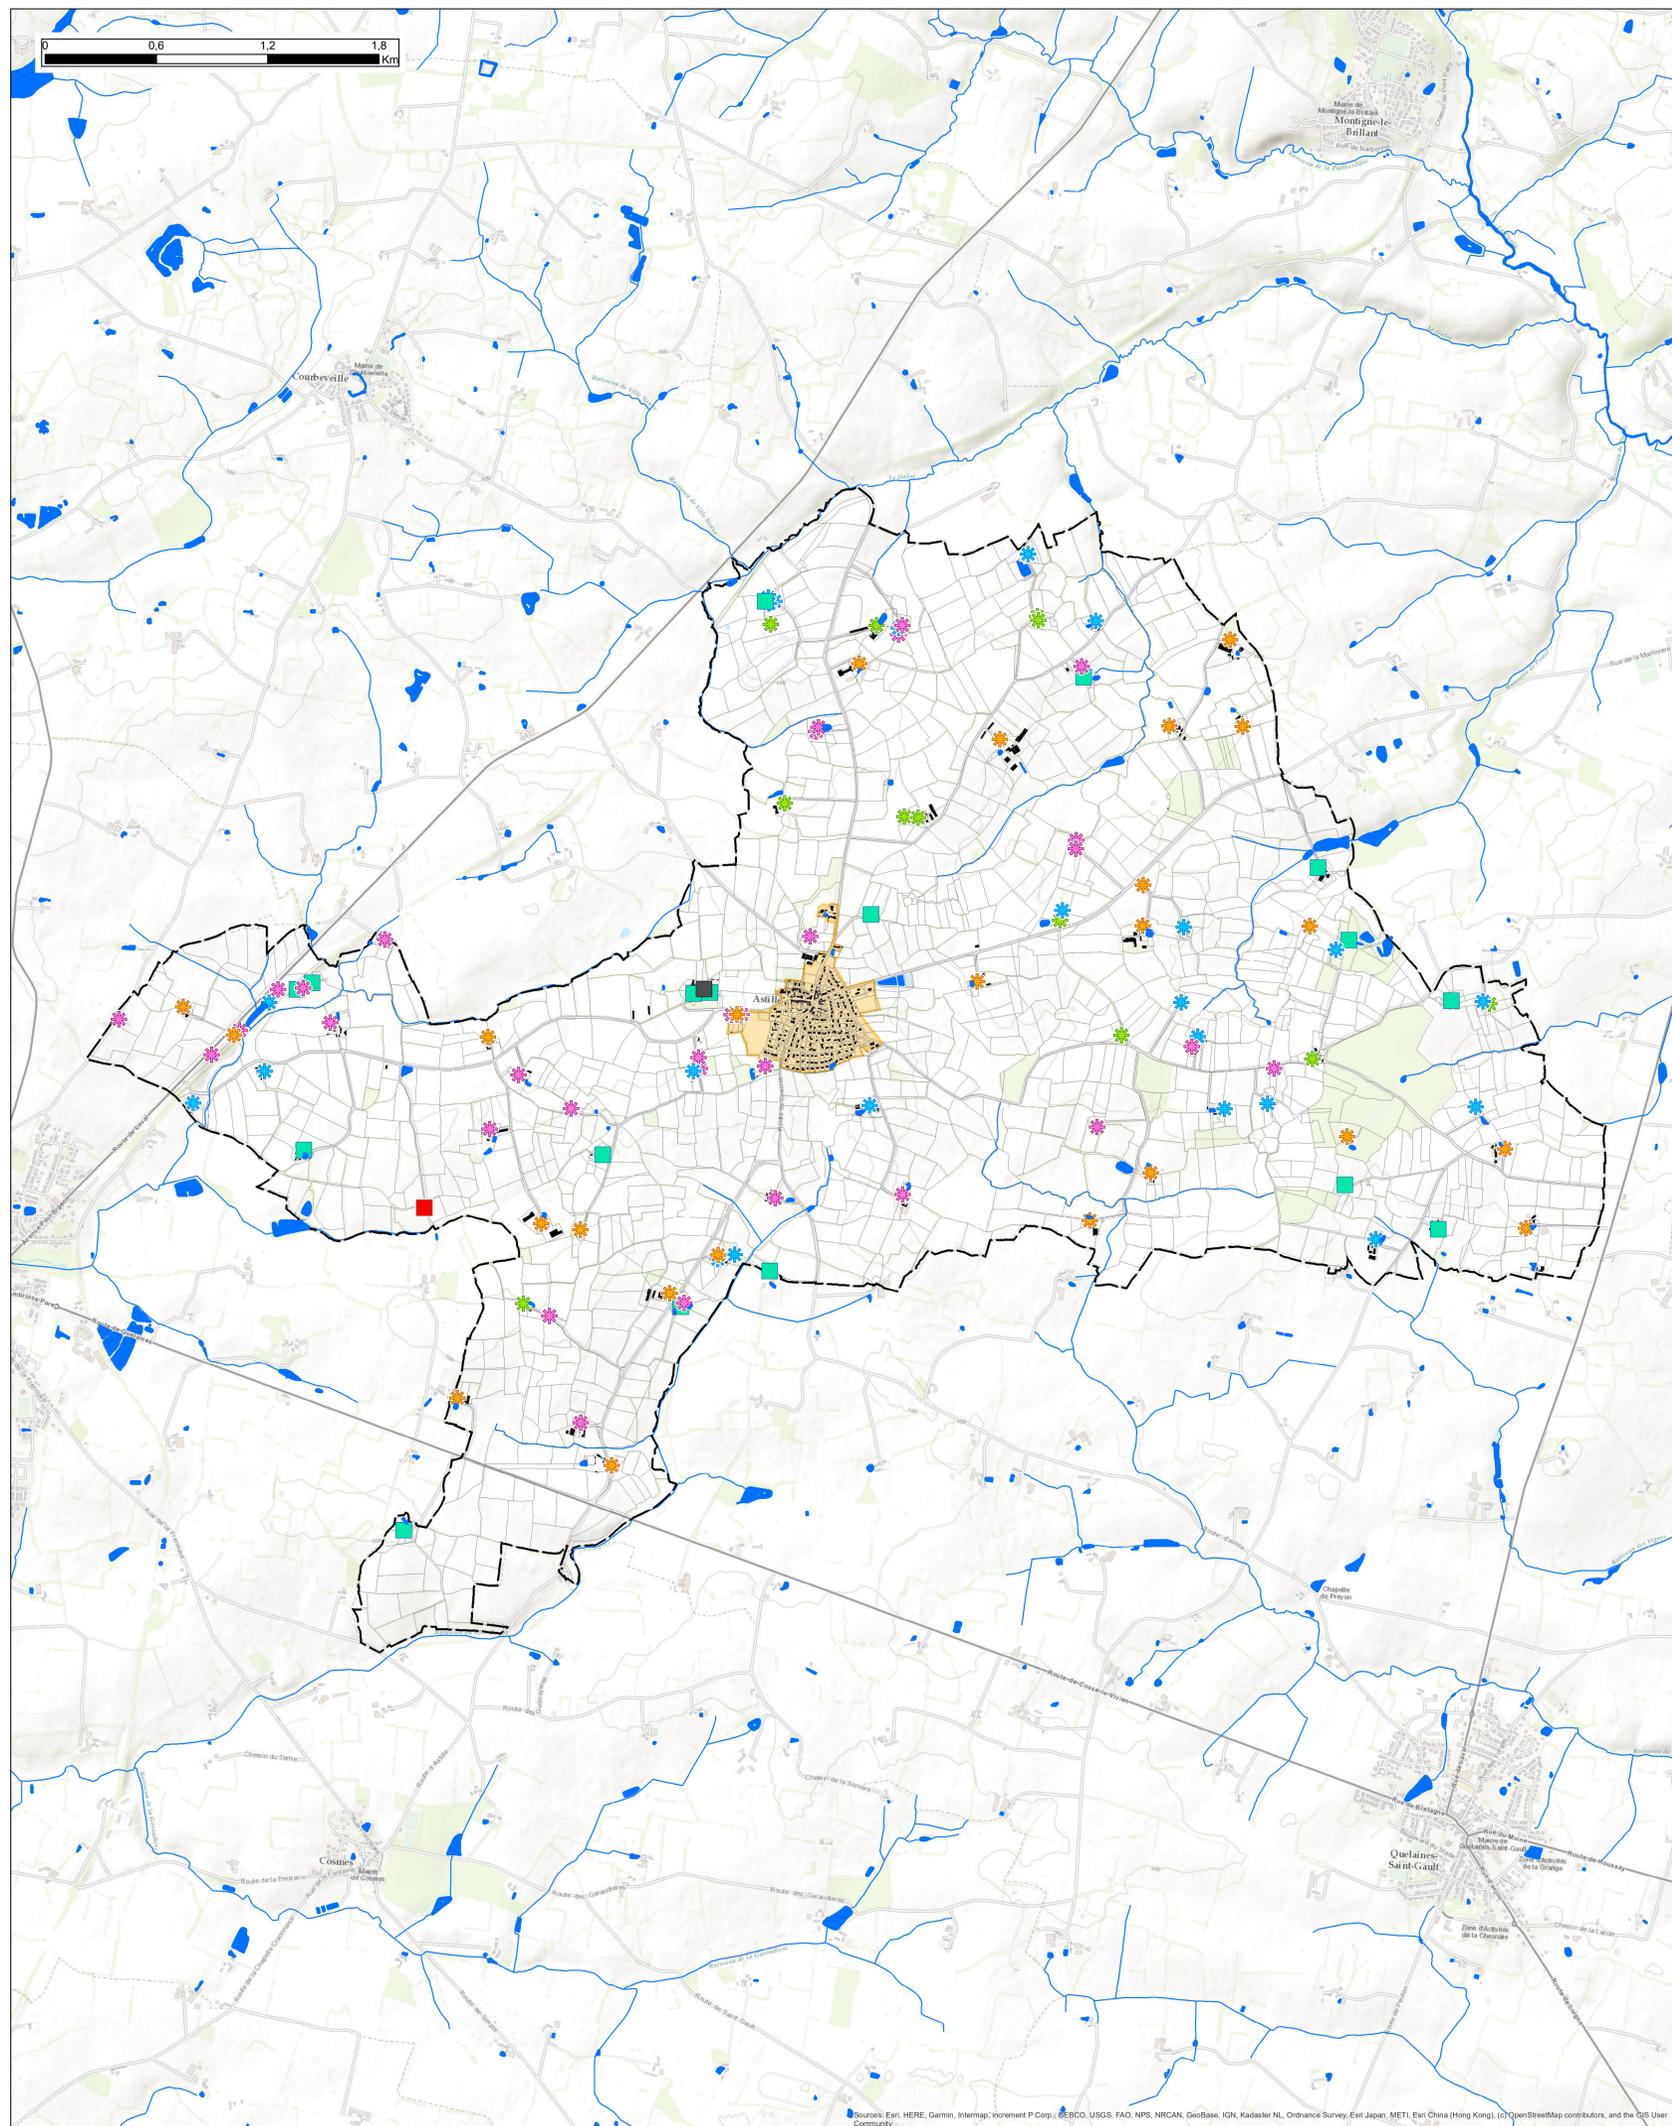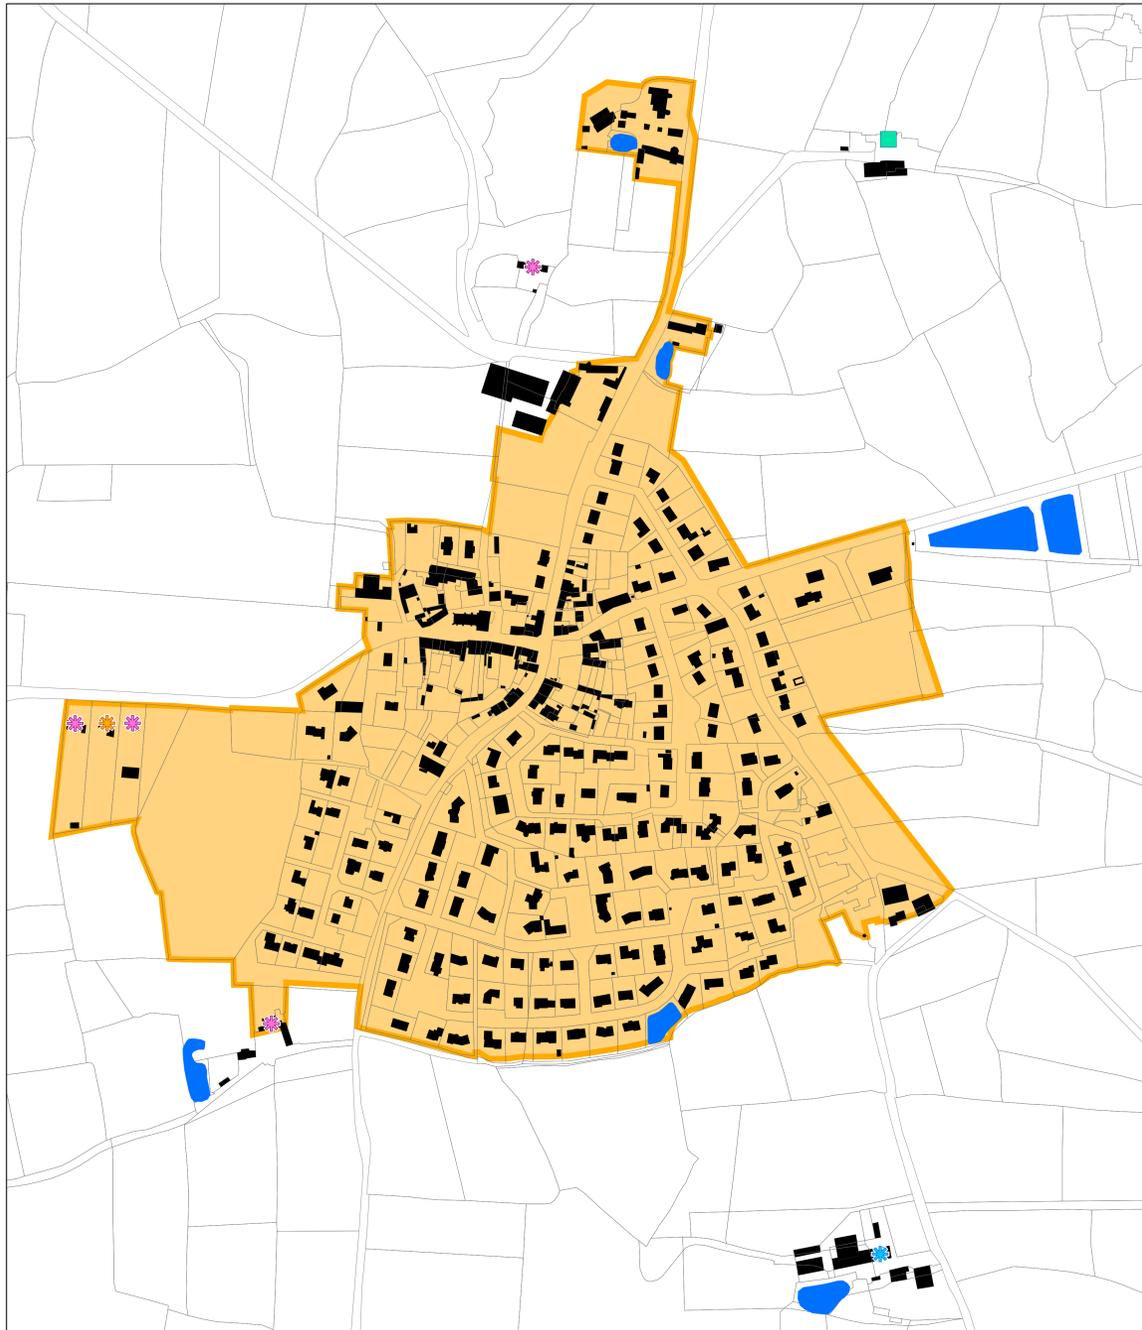

Sources: Esri, HERE, Garmin, Intermap, increment P Corp., GEBCO, USGS, FAO, NPS, NRCAN, GeoBase, IGN, Kadaster NL, Ordnance Survey, Esri Japan, METI, Esri China (Hong Kong), Swisstopo, Mapbox, OpenStreetMap contributors, and the GIS User Community