

# ASTILLÉ – 53


” La Giraudière ”

ALIENATION de Chemin Rural  
au profit de l’Indivision DECONQUAND–BEASSE

## PLAN DE DIVISION

Cadastre: Section B4

| RATTACHEMENT - LAMBERT93 - CC48 |            |            |                                    |
|---------------------------------|------------|------------|------------------------------------|
| MAT                             | X          | Y          | MATERIALISATION                    |
| 21                              | 1414284.98 | 7202790.79 | borne nouvelle                     |
| 46                              | 1414290.78 | 7202783.41 | angle Sud-Ouest de bâtiment léger  |
| 47                              | 1414292.00 | 7202785.42 | angle Nord-Ouest de bâtiment léger |
| 59                              | 1414292.26 | 7202786.75 | borne nouvelle                     |

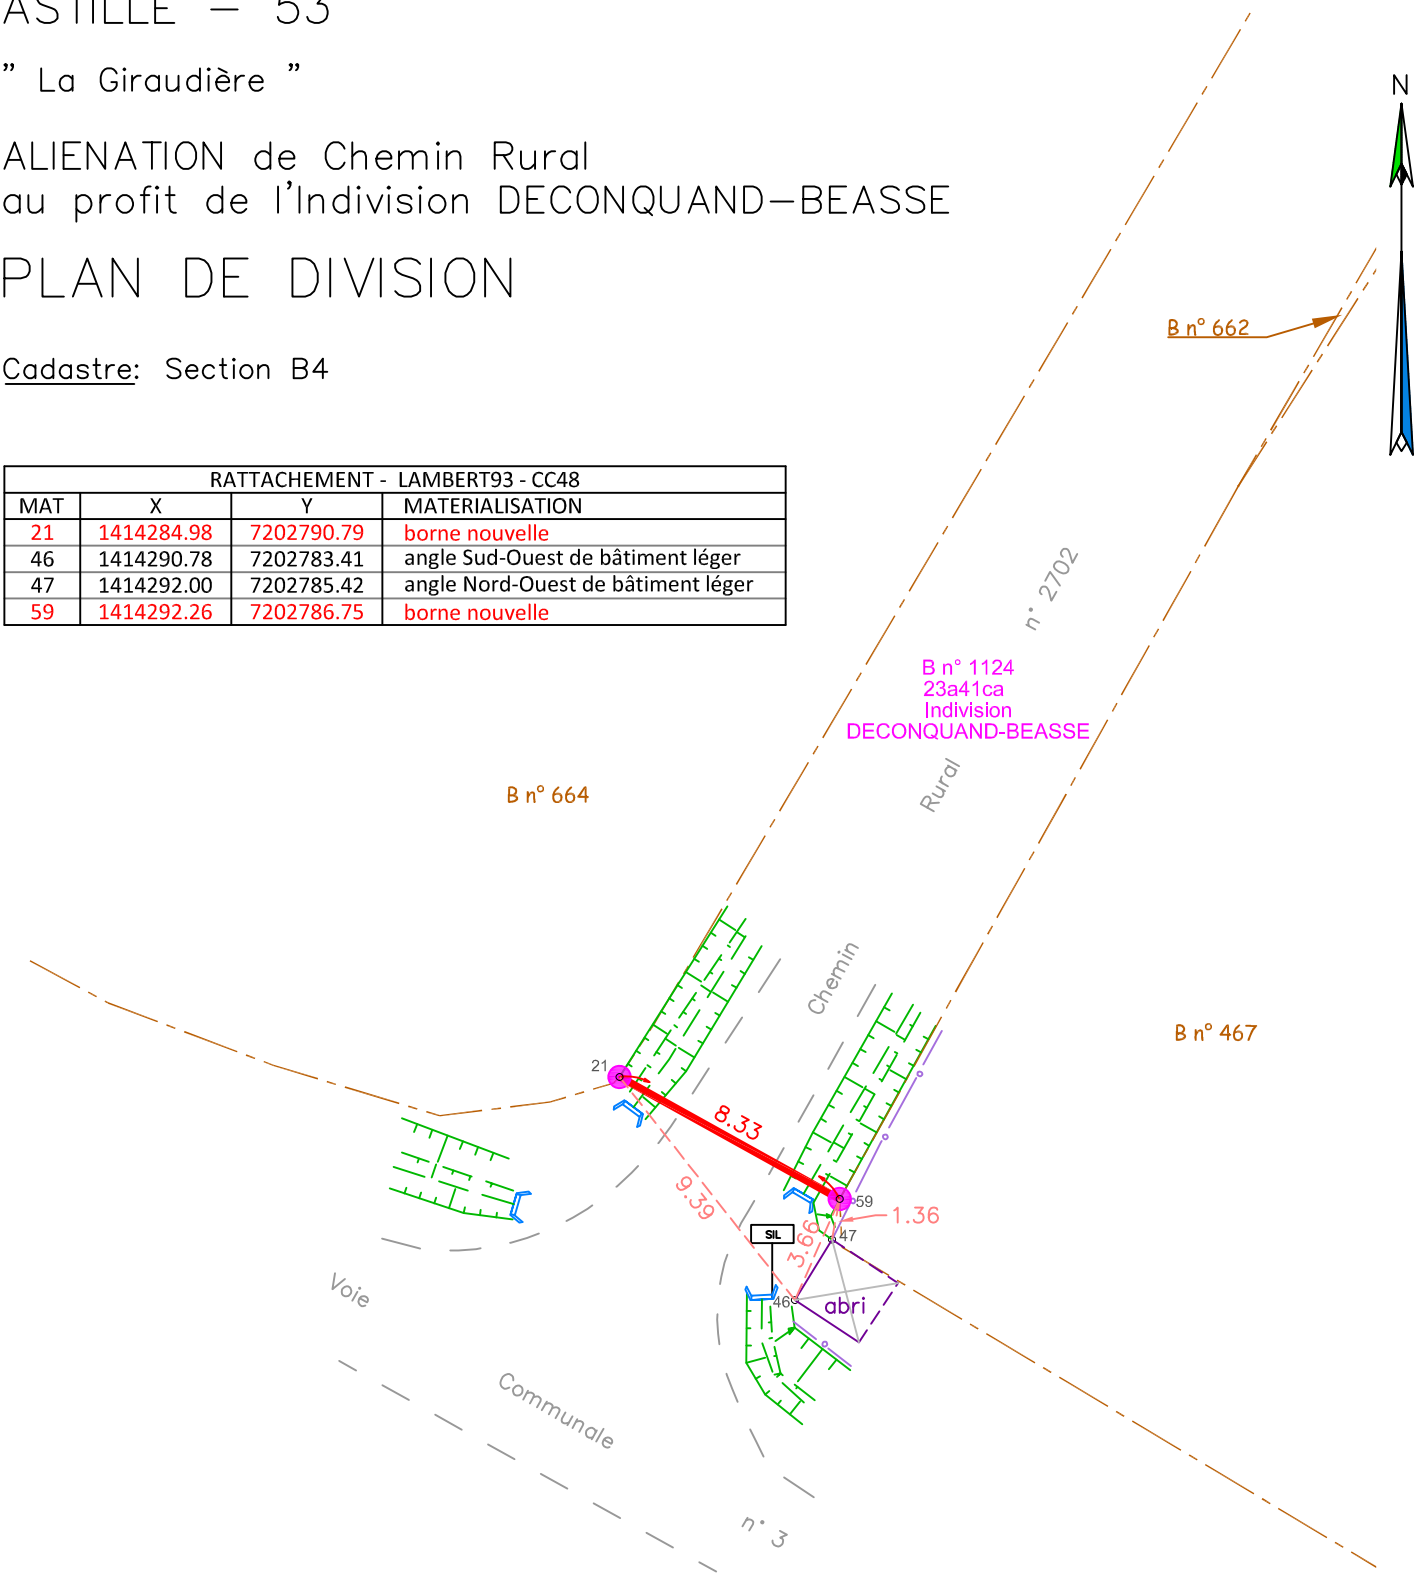

Dressé le 14/06/2024 par:  
(mis à jour le 18/06/2024)



Géomètres-Experts Fonciers  
Impasse de Barbé, 53960 BONCHAMP  
Tél: 02.43.53.76.33  
email: bonchamp@kaligeo.fr  
Réalisé par: T GOISBEAULT

Dossier B24079a

Y:\TGOISBEAULT\COURANT\2024\B24079 – ASTILLE – La Giraudière et La Grande Maison Neuve\AUTOCAD\B24079a.dwg

Légende:

- Borne OGE nouvelle
- Nouvelle limite issue de la division
- Application cadastrale numérique non visible (limite non garantie)
- Clôture

ECHELLE 1/250 (A4)